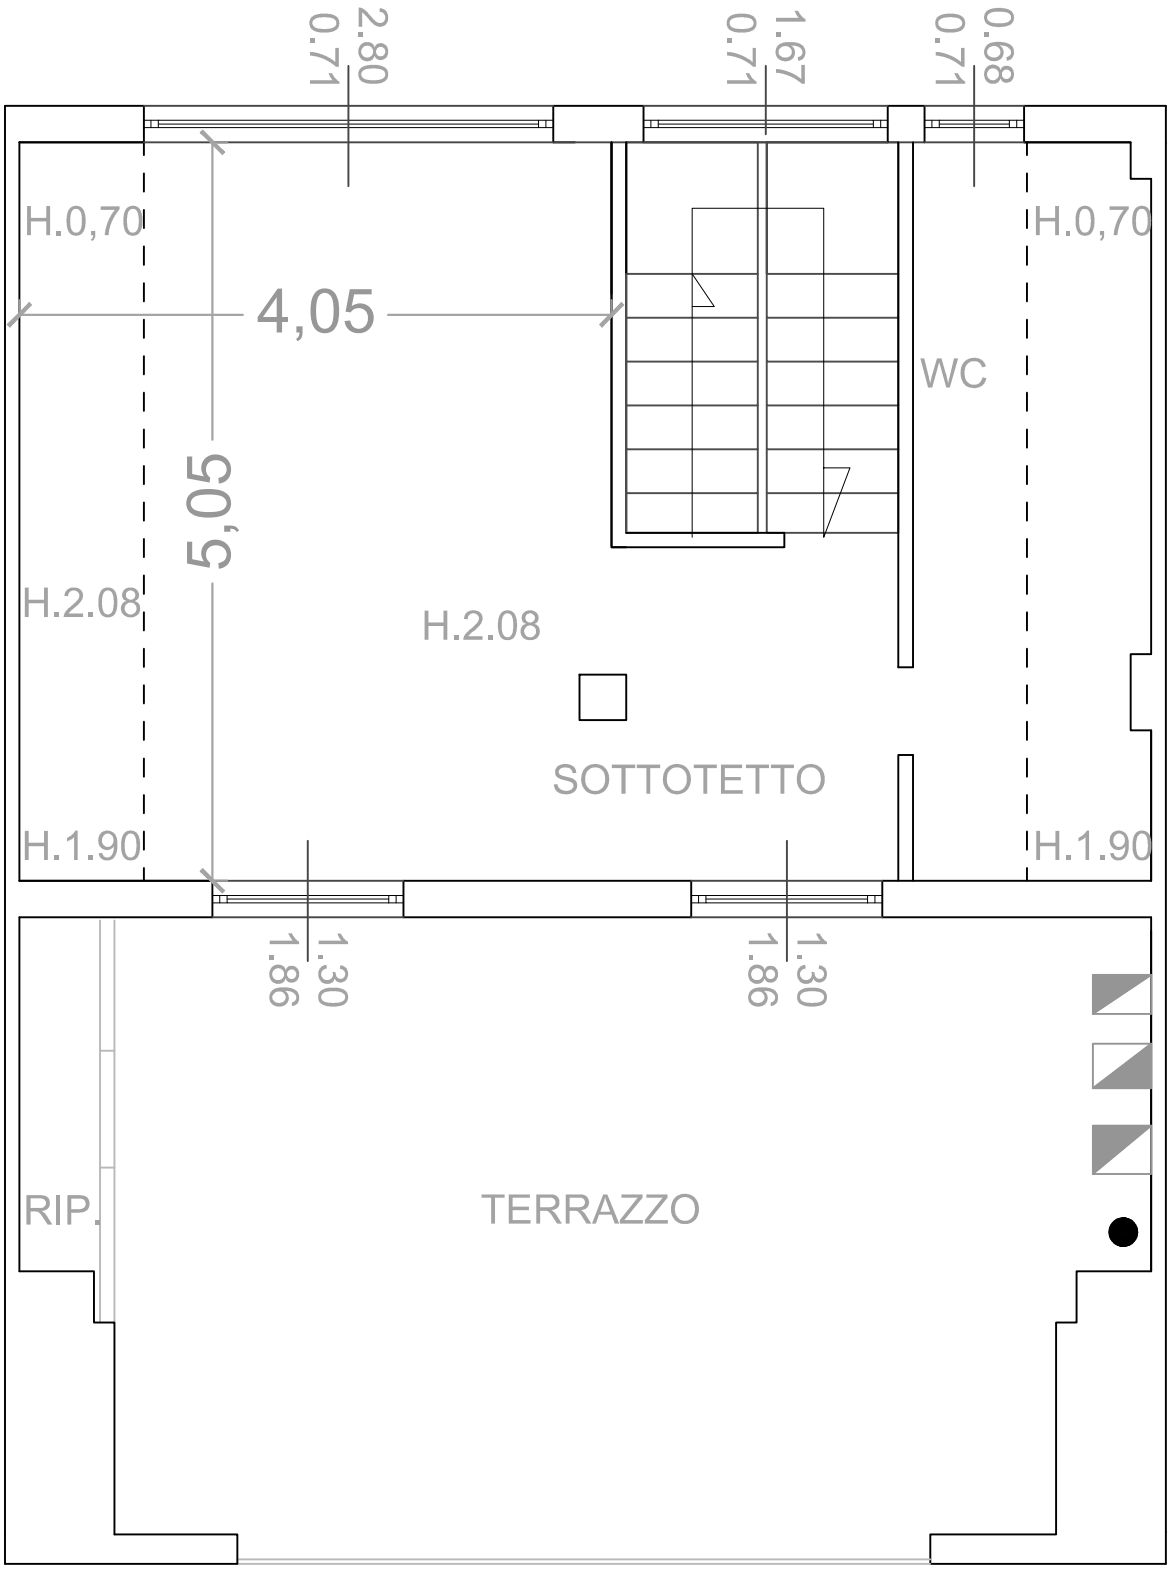# PIANO SOTTOTETTO